


ザ・ウォールⅡ（耐震型） B規格 直線部 H2500B

本規格図面の基本条件

裏込め土	基礎地盤	kh=0. 200	kh=0. 225	kh=0. 250
$\phi \geq 25^\circ$	$\phi \geq 25^\circ$	—	—	○
$\phi \geq 30^\circ$	$\phi \geq 30^\circ$	—	—	○
別表第二	別表第三	—	—	○

断面図

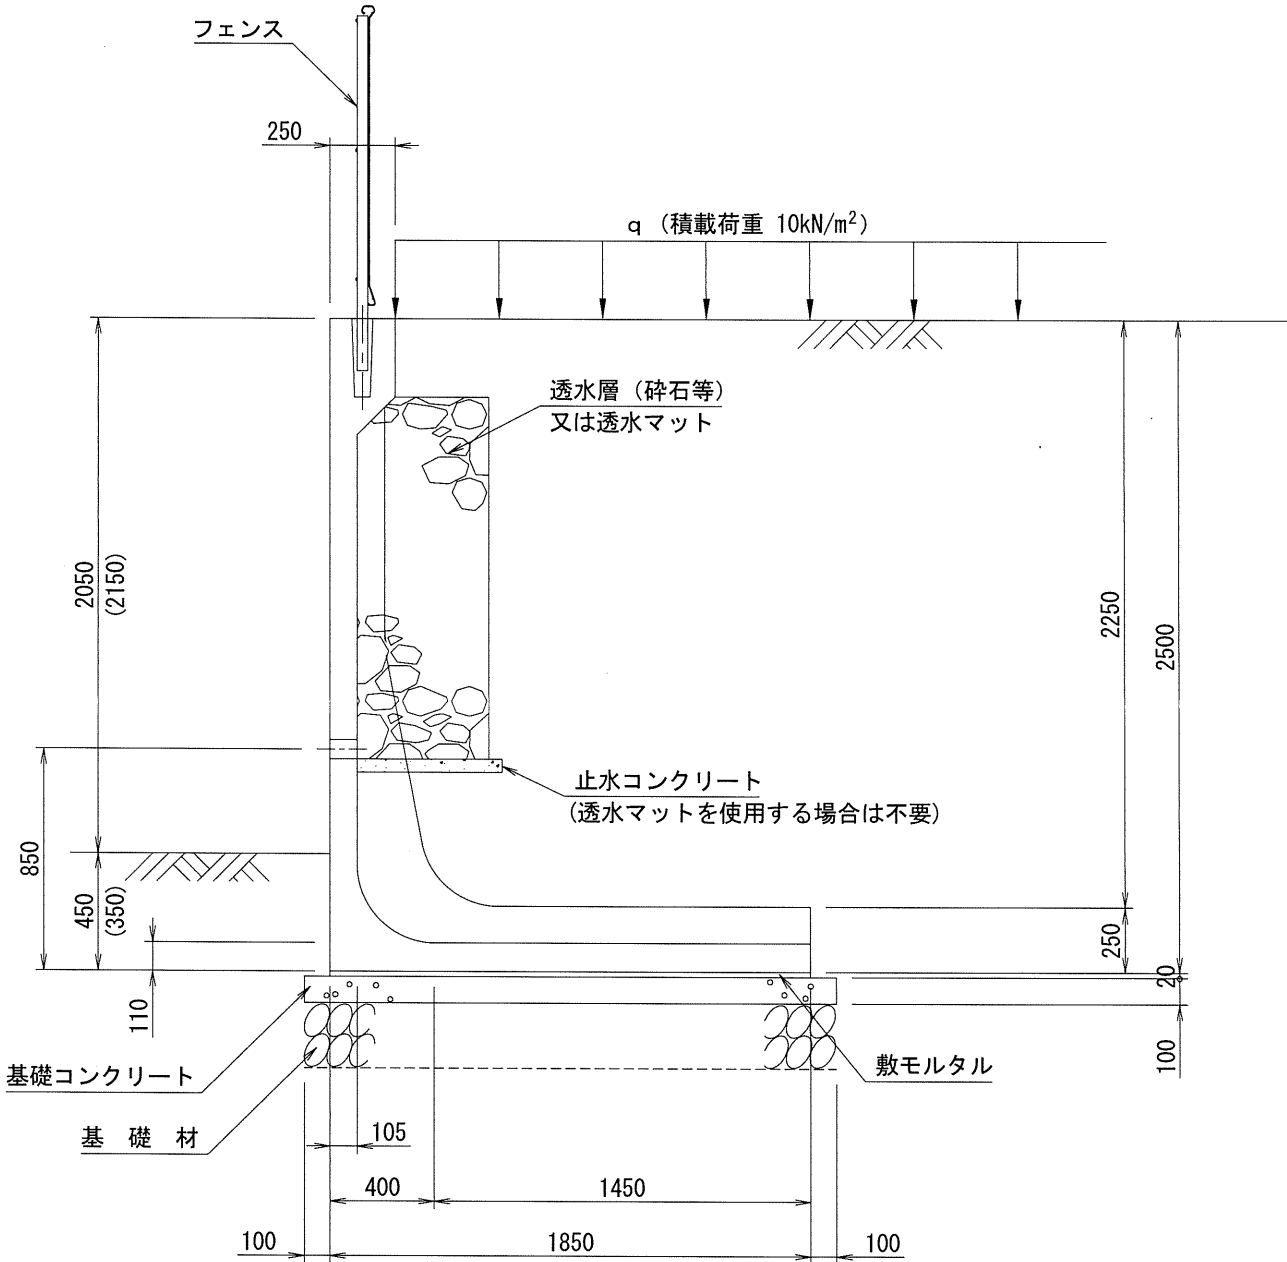

※()の根入れ深さと見え高さは、内部摩擦角が $\phi \geq 30^\circ$ の場合とする。

※基礎コンクリート及び基礎材の張出しは協議により決定すること


※水抜穴の位置は標準の高さを示す

使用可能範圍

一覧表No.	39	40	132
型枠種別（規格）	B規格	B規格	B規格
呼 称 ^{※1}	H2500B-250-25	H2500B-250-別	H2500B-250-30
設計水平震度 kh	0.250	0.250	0.250
裏込土 及び 前面土	単位体積重量 γ_s （別表第二）	18 kN/m ³ （砂利又は砂）	16~19 kN/m ³
基礎地盤	内部摩擦角 ϕ （別表第三）	（主働土圧係数 KA=0.35）	$\phi \geq 30^\circ$
	内部摩擦角 ϕ （別表第三）	摩擦係数 $\mu=0.5$ （岩、岩屑、砂利、砂）	$\phi \geq 30^\circ$ （ $\phi=25^\circ$ の場合、 $\mu=\tan \phi=0.577$ ）
	根入れ深さ	擁壁高さの20/100かつ45cm以上	擁壁高さの15/100かつ35cm以上
コンクリート	設計基準強度 F_c 単位体積重量 γ_c	30 N/mm ² （40 N/mm ² ） 24.0 kN/m ³ （24.5kN/m ³ ）	
鉄筋	種類	SD295 及び SD345	
積載荷重（固定荷重） q	10 kN/m ² （多雪地域では雪荷重を含む）		
フェンス荷重 水平推力 Pf （短期荷重） 作用高さ Hf	1 kN/m 1.1m		
土圧公式 常 時 地震時	Coulomb(ク-ン)式による 物部・岡部式による		
安定計算安全率	常 時 地震時（大/中）		
転 倒に対して	Fs = 1.50 1.00 以上		
滑 動に対して	Fs = 1.50 1.00 以上		
支持力に対して	長期許容応力度 $\phi \geq 25^\circ$ 及び別表の場合 130kN/m ² 以上 $\phi \geq 30^\circ$ の場合 120kN/m ² 以上 （フェンス設置の場合 +5kN/m ² 、化粧設置の場合 +10kN/m ² ）		

※1：呼称とは、「呼び名-設計水平震度-内部摩擦角」の構造概要を示す

継手金具詳細図 S=1/5

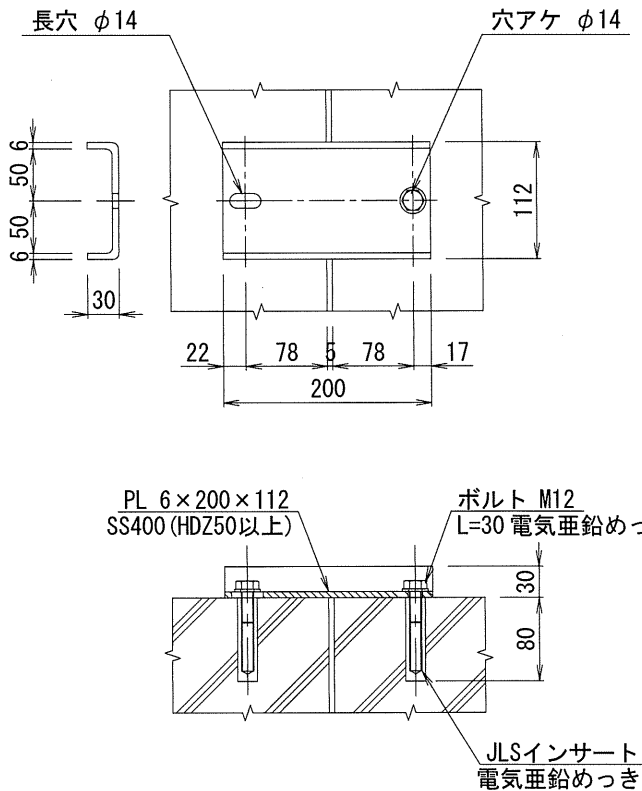

※配筋図は、「H2500B」を参照すること

名称	ザ・ウォールⅡ(耐震型) B規格 直線部 H2500B										
規格	H2500B										
日付	2022. 06. 10					区分	構造図				
図番	B-007					縮尺	1:20				
承認	YKT		検図	GTO		設計	TES		製図	TES	
横江コンクリート 株式会社											


ザ・ウォールⅡ（耐震型）直線部 H2500

H2500B


コンクリート設計基準強度： 30 又は 40 N/mm²

製品参考質量： 3,530 kg


側面図

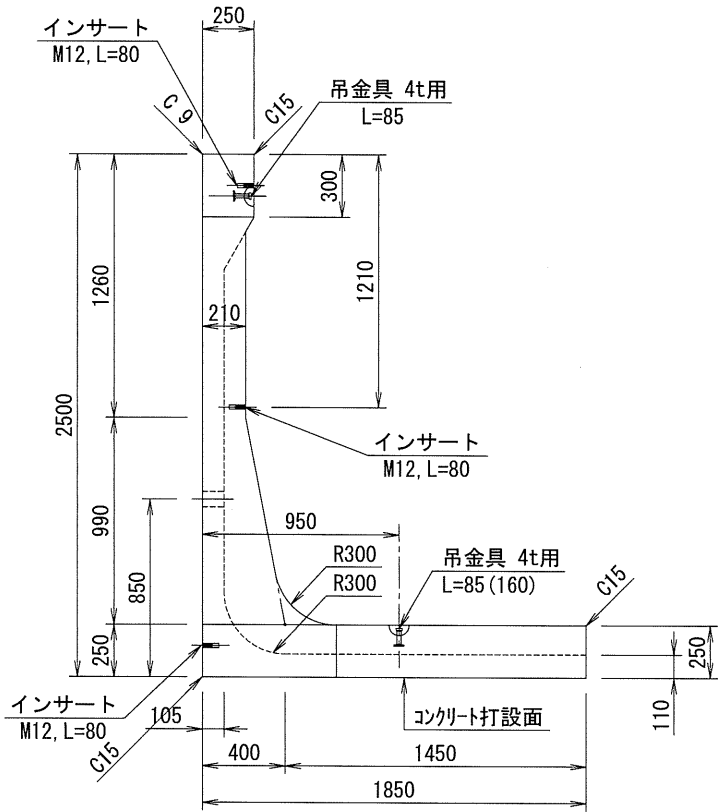


正面図

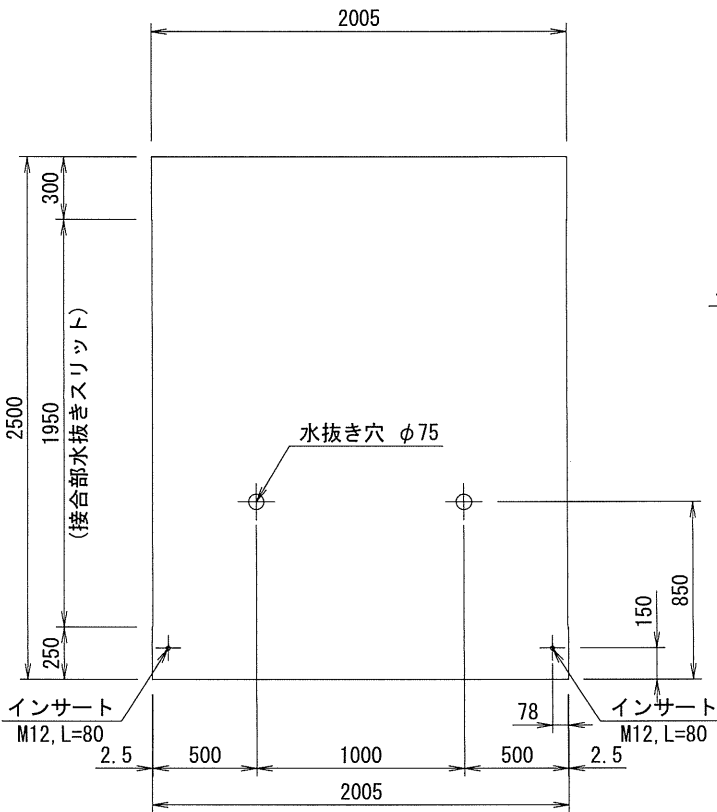


背面図

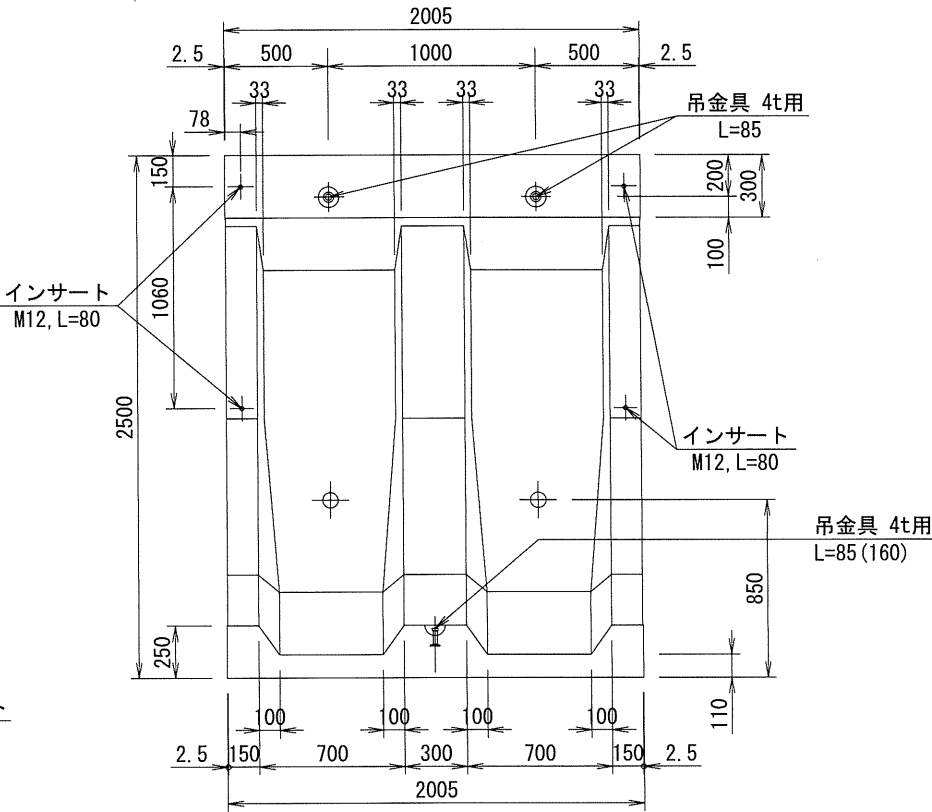


底面図

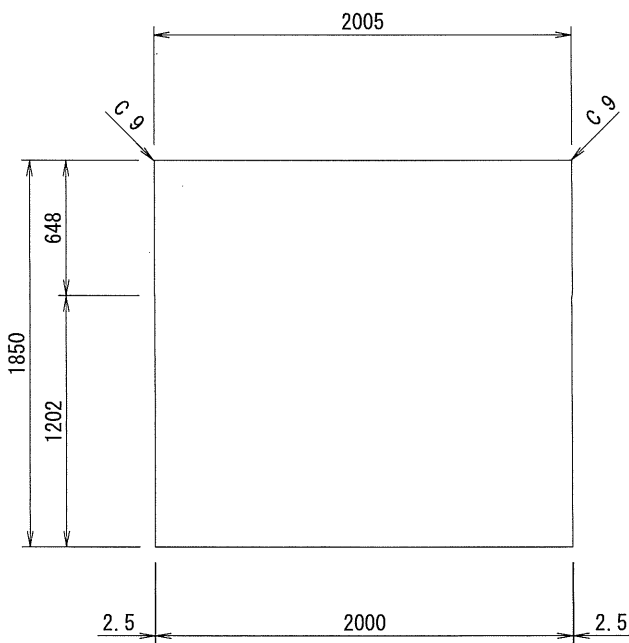

平面図

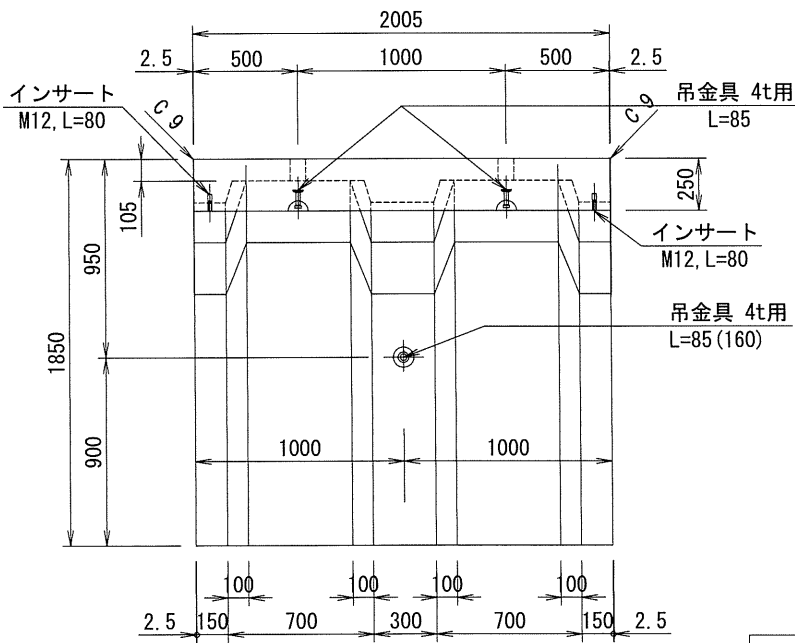

寸法許容差

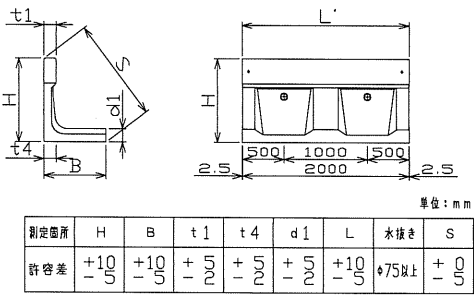

単位：mm

- 注 1. 水抜き穴の位置は標準の高さを示す
- 注 2. 吊金具は、DEHAアンカー又はD-リフトアンカーを推奨する
規格は図示した値以上の吊金具を使用すること
吊金具の長さを長くする場合は、被り40mm以上を確保すること
推奨したもの以外を使用する場合は、同等以上の性能である事を確認の上使用すること
- 注 3. 本製品を異形製品として使用する場合は、ザ・ウォールⅡ（耐震型）築造仕様書に適合するものとする
- 注 4. 吊金具の位置は標準であり、安全に施工できる位置を調整してよい
- 注 5. 異形製品で規格値に吊金具が設置できない場合は、安全に施工できる位置に吊金具を設置すること
- 注 6. 中地震 (kH=0.200)、大地震 (kH=0.200、0.225) に使用してもよい

名称	ザ・ウォールⅡ（耐震型）直線部 H2500B			
規格	H2500B			
日付	2022. 06. 10	区分	製品図	
図番	No. 049	縮尺	1:25	
承認	YKT	検図	GTO	設計
			TES	製図
				SKA

横江コンクリート 株式会社

VERTEX ベルテクス 株式会社