


ザ・ウォールⅡ（耐震型）標準定規図(7)
B規格：90° コーナー部



(適用条件は、設計条件-擁壁タイプ組合せ表による)

平面図

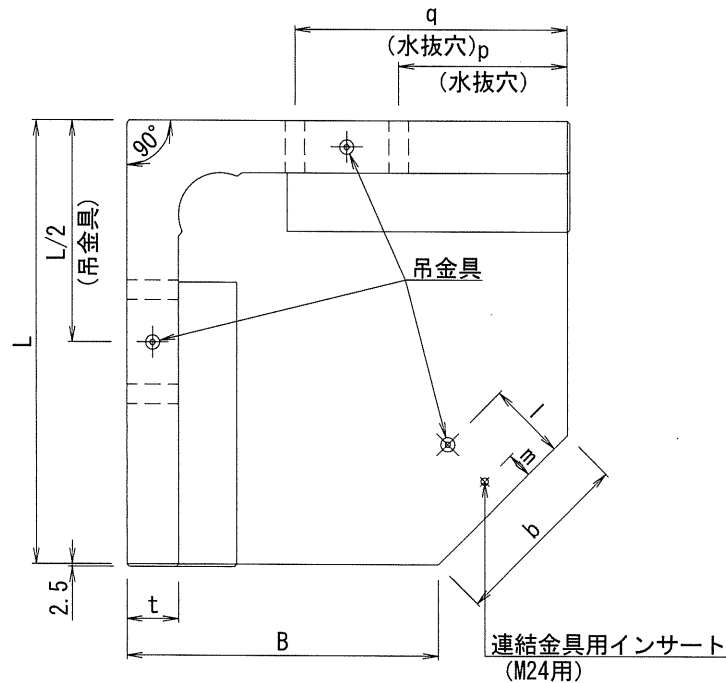


継手金具詳細図 S=1/5

コーナー部 - 直線部間

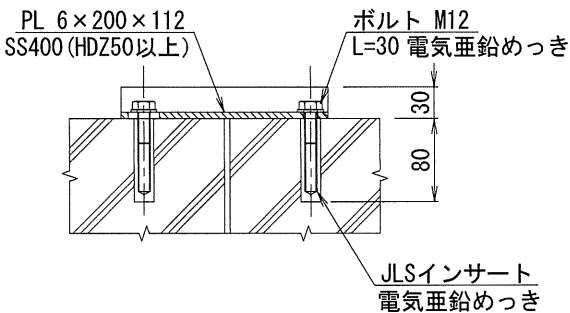
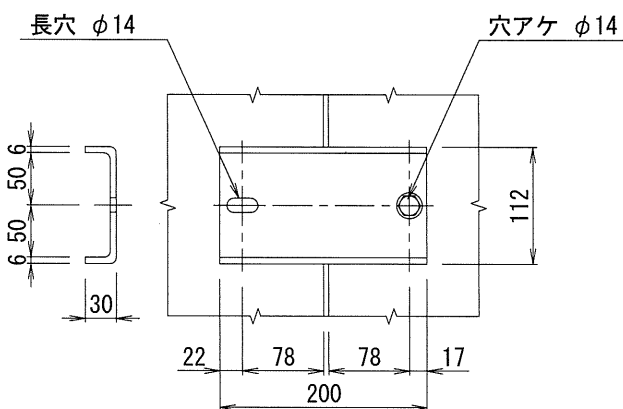


コーナー部詳細図 S=1/10

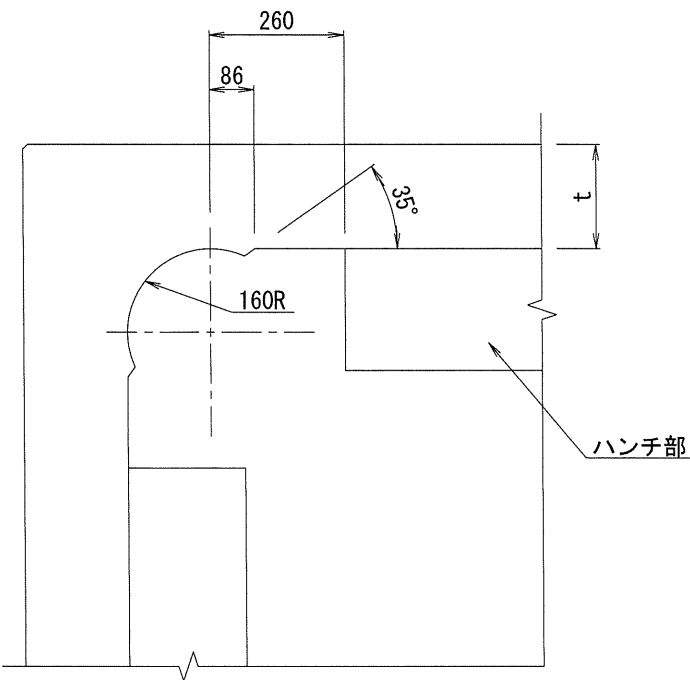


連結金具詳細図 S=1/5

コーナー部 - 控えブロック間

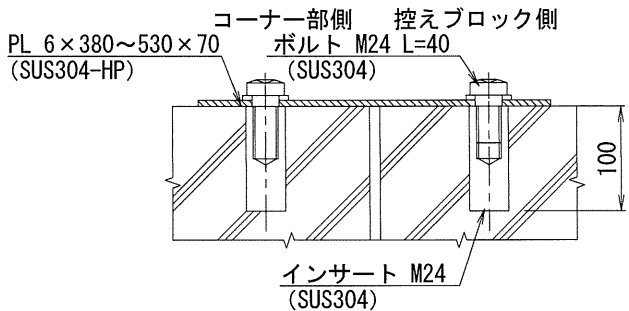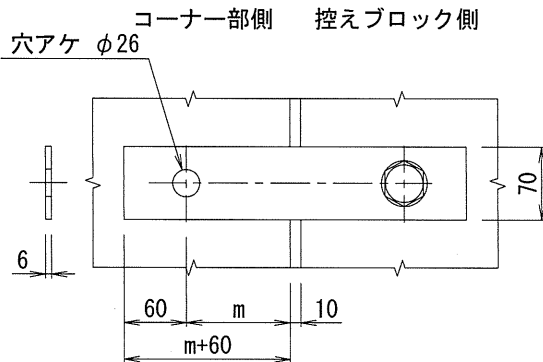

※控えブロックが必要な時のみ使用する

側面図

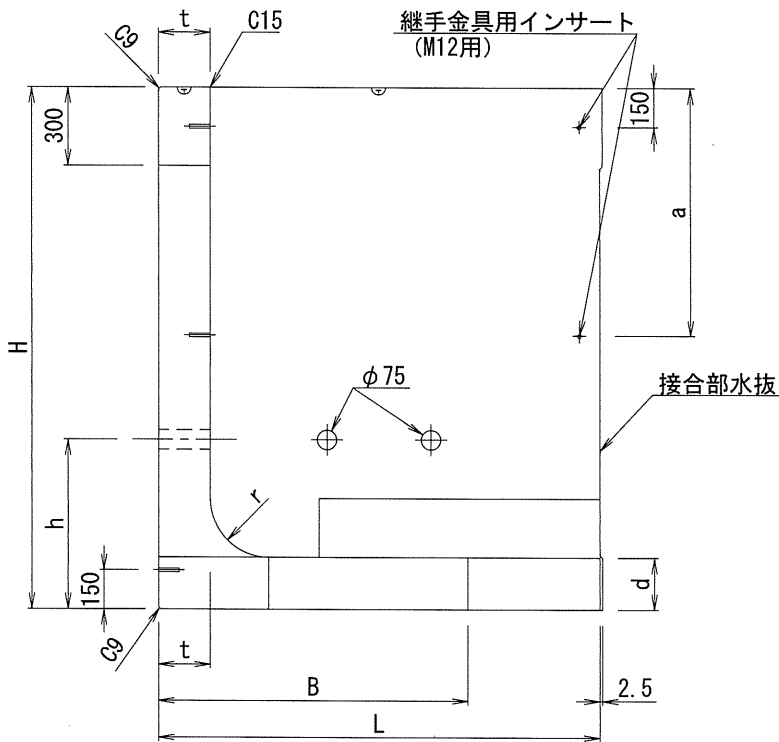

B規格：90° コーナー部 形状一覧表

呼び名	H	L	B	t	d	h	p	q	r	l	m	a	b θ=90°	体積 (m³)	質量 (kg)	吊金具	
																規格	個数
HC1000B-90	1000	1500	750	150	150	550	750	—	150	150	—	—	1061	0.672	1610	2 t-65	3
HC1250B-90	1250	1500	900	150	150	750	750	—	150	150	—	—	849	0.796	1910	2 t-65	3
HC1500B-90	1500	1500	1050	150	150	750	750	—	150	150	—	—	636	0.916	2200	2 t-65	3
HC1750B-90	1750	1700	1300	200	200	850	850	—	225	300	—	—	566	1.586	3810	4 t-85	3
HC2000B-90	2000	1700	1450	200	200	850	850	—	225	300	—	—	353	1.757	4220	4 t-85	3
HC2250B-90	2250	1700	1650	200	200	850	650	1050	225	300	150	—	71	1.924	4620	4 t-85	3
HC2500B-90	2500	1900	1850	250	250	850	650	1250	300	300	—	1210	71	2.959	7100	4 t-85	3
HC2750B-90	2750	2100	2050	250	250	900	650	1250	300	300	—	1350	71	3.640	8740	8 t-120	3
HC3000B-90	3000	2250	2200	250	250	950	750	1250	300	300	200	1480	71	4.263	10230	8 t-120	3

- ※：B規格は、設計水平震度 kh=0.250用である
- ※：HC1000B-90, HC1250B-90, HC1500B-90は、A規格、C規格と兼用である
- ※：水抜穴の高さhは標準のタイプを示す
- ※：90° ≤ θ ≤ 91° は、90° の配筋を基準にしています。
- ※：吊金具は、DEHAアンカー又はD-リフトアンカーを推奨し、これ以外を使用する場合は、同等以上の性能である事を確認の上使用すること
- ※：吊金具は上位の規格を使用してもよい、ただし、鉄筋かぶりは40mm以上確保すること

※：mは、控えブロックが必要な時のみ記せるものとする

名称	ザ・ウォールⅡ（耐震型）標準定規図(7) B規格：90° コーナー部						
規格	B-HC090-ALL						
日付	2022.01.10		区分	定規図			
図番	No. 007		縮尺	1:20			
承認	YKT	検図	GTO	設計	TES	製図	TES
横江コンクリート 株式会社							