



ザ・ウォールⅡ（耐震型）標準定規図(8)
B規格：120° コーナー部

(適用条件は、設計条件-擁壁タイプ組合せ表による)

平面図

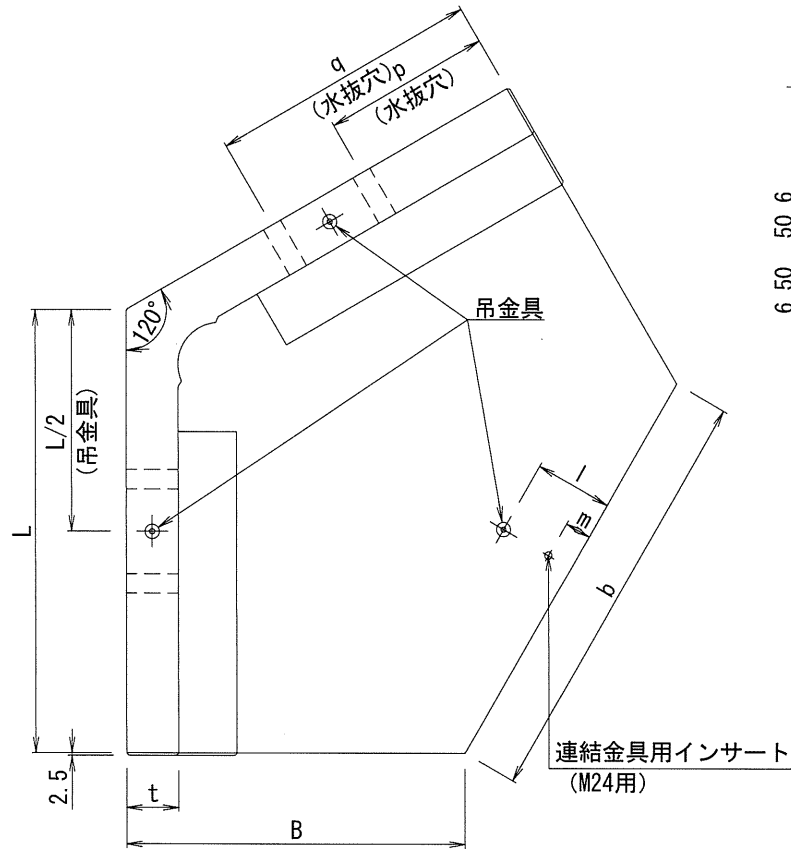


側面図

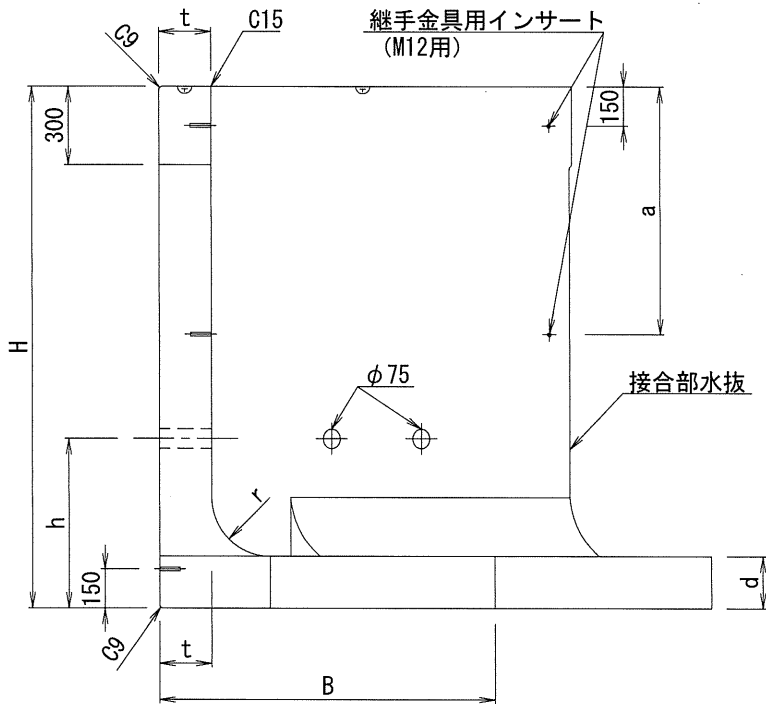



継手金具詳細図 S=1/5

コーナー部 - 直線部間

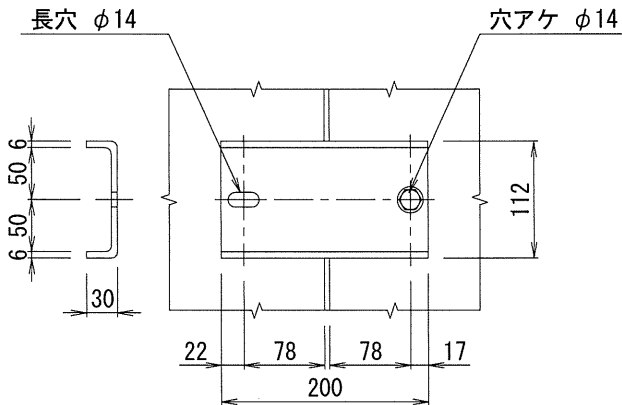


連結金具詳細図 S=1/5

コーナー部 - 控えブロック間

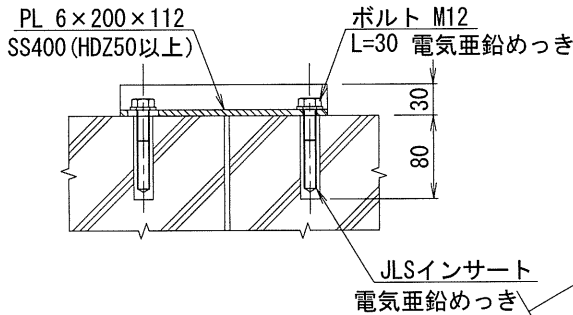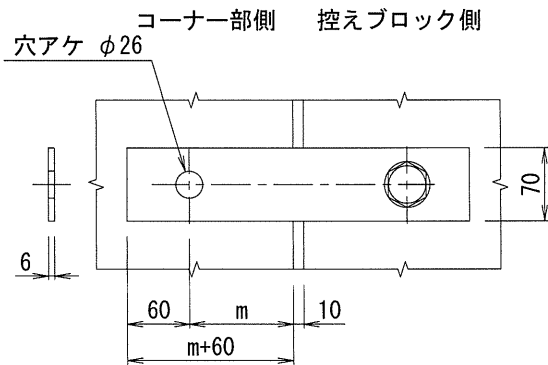

コーナー部詳細図 S=1/10

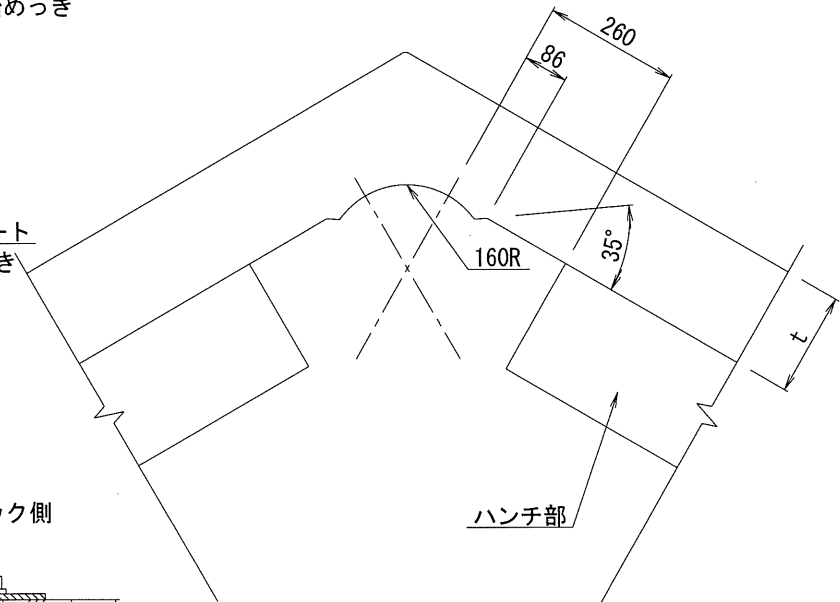

※控えブロックが必要な時のみ使用する

B規格：120° コーナー部 形状一覧表

呼び名	H	L	B	t	d	h	p	q	r	l	m	a	b θ=120°	体積 (m³)	質量 (kg)	DEHAアンカー	
																規格	個数
HC1000B-120	1000	1500	750	150	150	550	750	—	150	150	—	—	1848	0.744	1790	2 t-65	3
HC1250B-120	1250	1500	900	150	150	750	750	—	150	150	150	—	1698	0.888	2130	2 t-65	3
HC1500B-120	1500	1500	1050	150	150	750	750	—	150	150	150	—	1548	1.030	2470	2 t-65	3
HC1750B-120	1750	1700	1300	200	200	850	850	—	225	300	—	—	1644	1.811	4350	4 t-85	3
HC2000B-120	2000	1700	1450	200	200	850	850	—	225	300	—	—	1494	2.016	4840	4 t-85	3
HC2250B-120	2250	1700	1650	200	200	850	650	1050	225	300	—	—	1294	2.229	5350	4 t-85	3
HC2500B-120	2500	1900	1850	250	250	850	650	1250	300	300	—	1210	1441	3.445	8270	4 t-85	3
HC2750B-120	2750	2100	2050	250	250	900	650	1250	300	300	150	1350	1587	4.230	10150	8 t-120	3
HC3000B-120	3000	2250	2200	250	250	950	750	1250	300	300	200	1480	1697	4.940	11860	8 t-120	3

※：B規格は、設計水平震度 kh=0.250用である
※：HC1000B-120, HC1250B-120, HC1500B-120は、A規格、C規格と兼用である
※：水抜穴の高さは標準のタイプを示す
※：91° < θ ≤ 120° は、120° の配筋を基準にしています。
※：吊金具は、DEHAアンカー又はD-リフトアンカーを推奨し、これ以外を使用する場合は、同等以上の性能である事を確認の上使用すること
※：吊金具は上位の規格を使用してもよい、ただし、鉄筋かぶり40mm以上確保すること

※：mは、控えブロックが必要な時のみ設けるものとする

名称	ザ・ウォールⅡ（耐震型）標準定規図(8)						
規格	B-HC120-ALL						
日付	2022. 01. 10		区分	定規図			
図番	No. 008		縮尺	1:20			
承認	YKT	検図	GT0	設計	TES	製図	TES
横江コンクリート 株式会社							