


ザ・ウォールⅡ（耐震型）標準定規図(9)
B規格：150° コーナー部



（適用条件は、設計条件-擁壁タイプ組合せ表による）

平面図

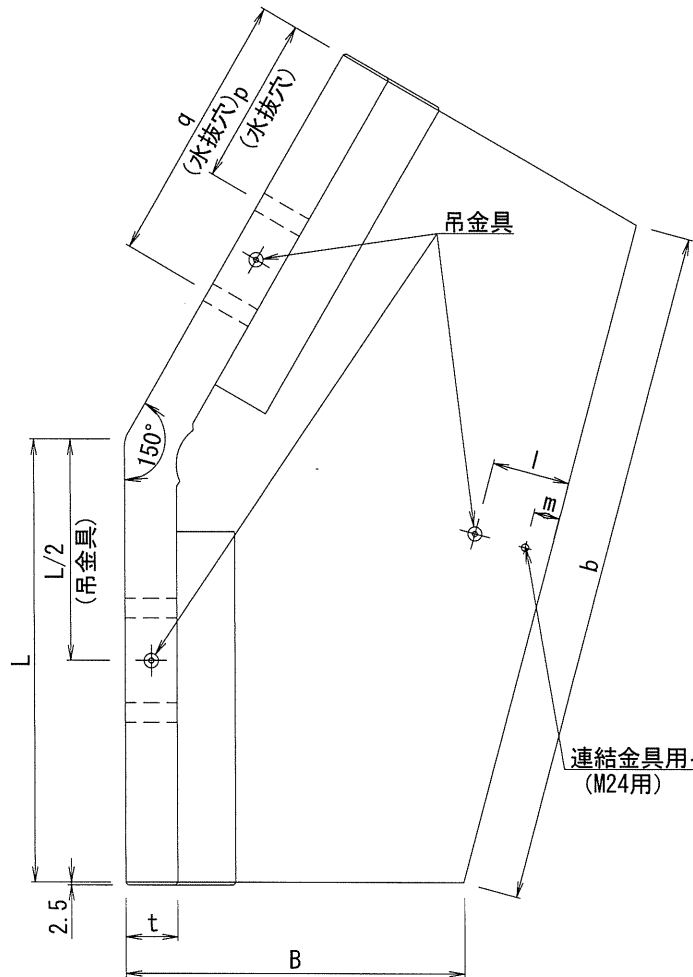


継手金具詳細図 S=1/5

コーナー部 - 直線部間

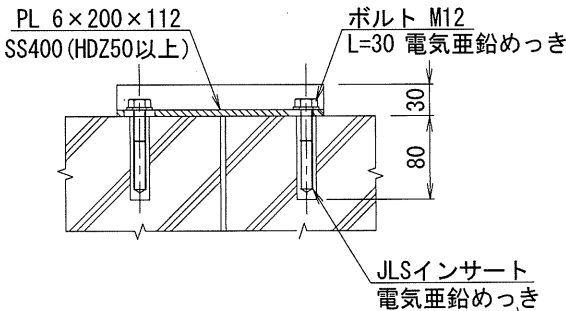
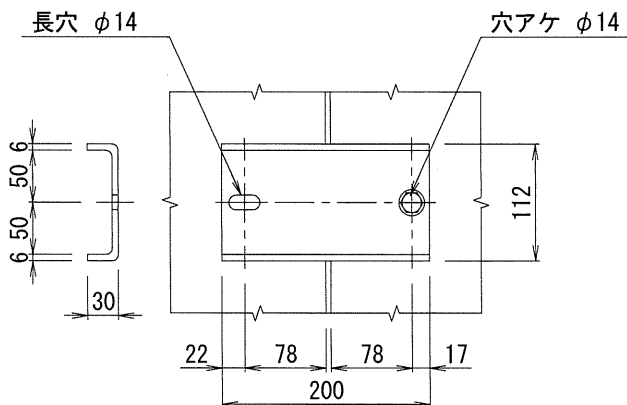


コーナー部詳細図 S=1/10

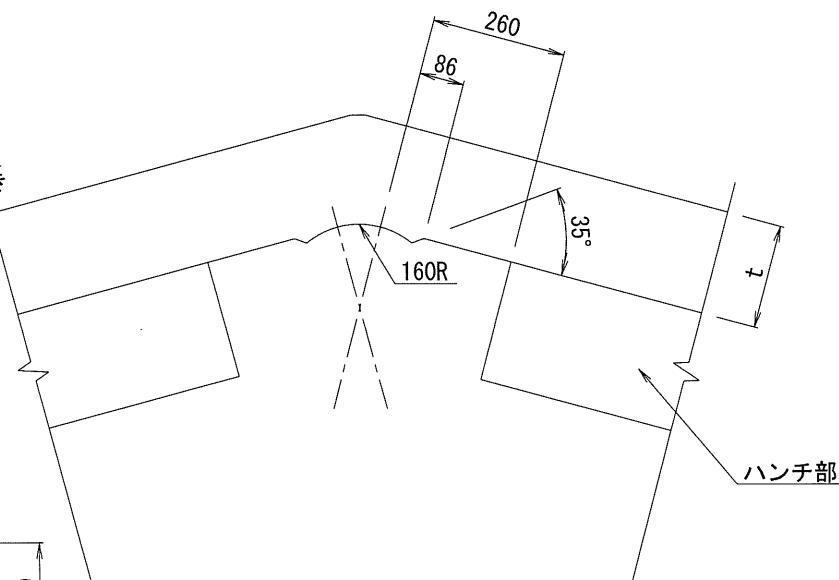


連結金具詳細図 S=1/5

コーナー部 - 控えブロック間

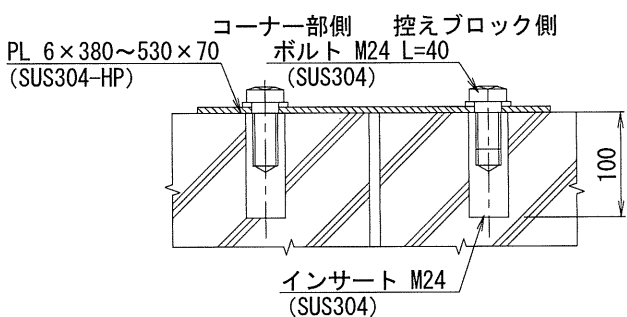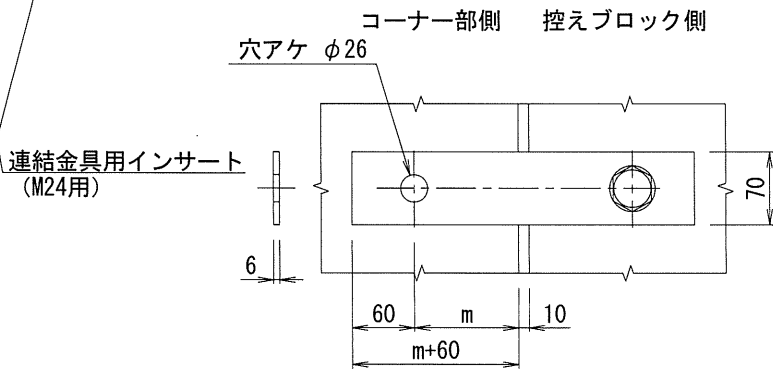

※控えブロックが必要な時のみ使用する

側面図

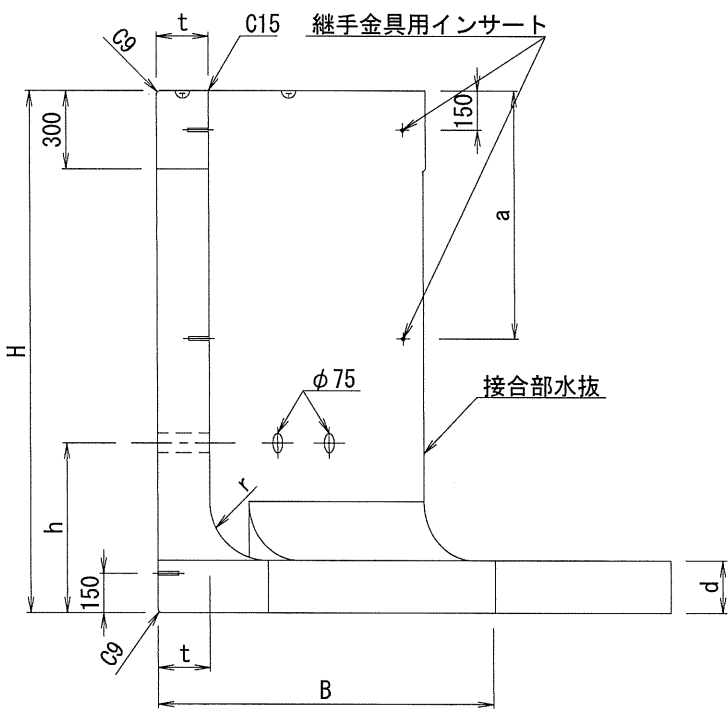

B規格：150° コーナー部 形状一覧表

呼び名	H	L	B	t	d	h	p	q	r	l	m	a	b θ=150°	体積 (m ³)	質量 (kg)	DEHAアンカー	
																規格	個数
HC1000B-150	1000	1500	750	150	150	550	750	—	150	150	—	—	2510	0.765	1840	2 t-65	3
HC1250B-150	1250	1500	900	150	150	750	750	—	150	150	—	—	2432	0.929	2230	2 t-65	3
HC1500B-150	1500	1500	1050	150	150	750	750	—	150	150	150	—	2354	1.092	2620	2 t-65	3
HC1750B-150	1750	1700	1300	200	200	850	850	—	225	300	—	—	2611	1.946	4670	4 t-85	3
HC2000B-150	2000	1700	1450	200	200	850	850	—	225	300	—	—	2534	2.188	5250	4 t-85	3
HC2250B-150	2250	1700	1650	200	200	850	650	1050	225	300	—	—	2430	2.456	5880	4 t-85	3
HC2500B-150	2500	1900	1850	250	250	850	650	1250	300	300	150	1210	2713	3.799	9120	4 t-85	3
HC2750B-150	2750	2100	2050	250	250	900	650	1250	300	300	150	1350	2996	4.660	11180	8 t-120	3
HC3000B-150	3000	2250	2200	250	250	950	750	1250	300	300	200	1480	3208	5.432	13040	8 t-120	3

※：B規格は、設計水平震度 kh=0.250用である

※：HC1000B-150, HC1250B-150, HC1500B-150は、A規格、C規格と兼用である

※：水抜穴の高さhは標準のタイプを示す

※：120° < θ < 180° は、150° の配筋を基準にしています。

※：吊金具は、DEHAアンカー又はD-リフトアンカーを推奨し、これ以外を使用する場合は、同等以上の性能である事を確認の上使用すること

※：吊金具は上位の規格を使用してもよい、ただし、鉄筋かぶりは40mm以上確保すること

※：mは、控えブロックが必要な時のみ設けるものとする

名称	ザ・ウォールⅡ（耐震型）標準定規図(9) B規格：150° コーナー部						
規格	B-HC150-ALL						
日付	2022. 01. 10		区分	定規図			
図番	No. 009		縮尺	1:20			
承認	YKT	検図	GT0	設計	TES	製図	TES
横江コンクリート 株式会社							