



ザ・ウォールⅡ（耐震型）控えブロック 構造図（１）
（コーナー部への使用条件は（４）に記す）

※吊金具は、DEHAアンカー又はD-リフトアンカーを推奨、これ以外を使用する場合は、同等以上の性能である事を確認の上使用する
※吊金具は、鉄筋かぶりを確保した上で上位の規格を使用してもよい

ザ・ウォールⅡ（耐震型）
控えブロック 標準定規図（１）



（適用条件は、設計条件-擁壁タイプ組合せ表による）

呼び名 BL1011
(0.101 m² 37kg)

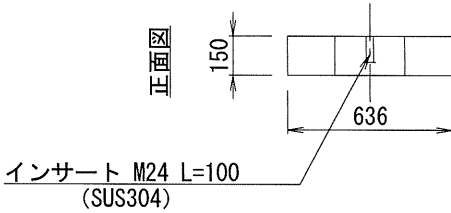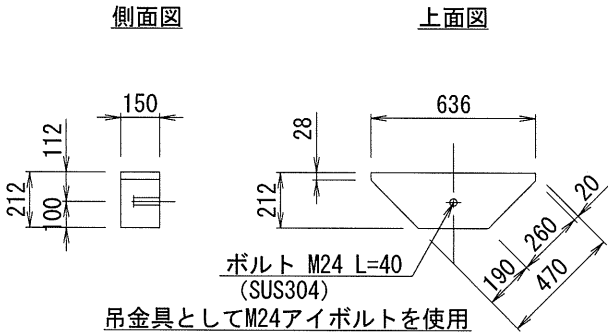



数量表		
	種類	個数
インサートナット	M24 L=100 (SUS304)	1

呼び名 BL1012
(0.101 m² 49kg)

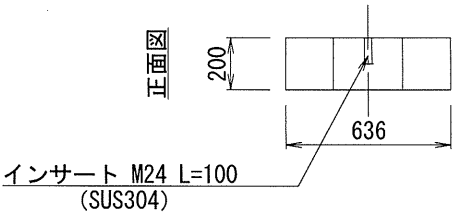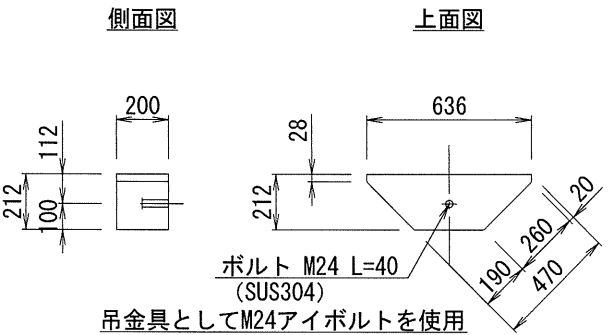



数量表		
	種類	個数
インサートナット	M24 L=100 (SUS304)	1

呼び名 BL2431
(0.243 m² 88kg)

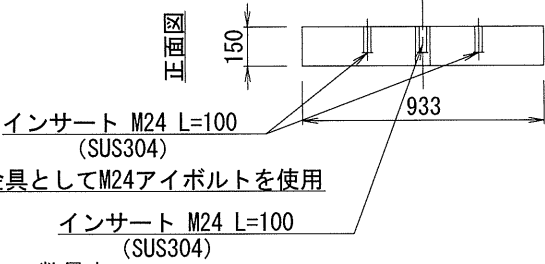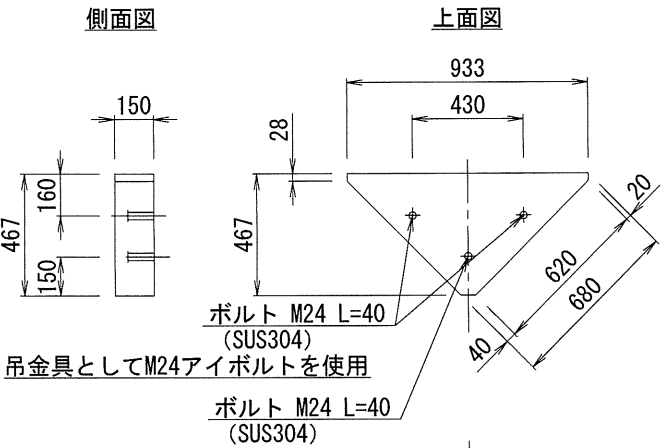



数量表		
	種類	個数
吊金具	M24 L=100 (SUS304)	2
インサートナット	M24 L=100 (SUS304)	1

呼び名 BL4122
(0.412 m² 198kg)

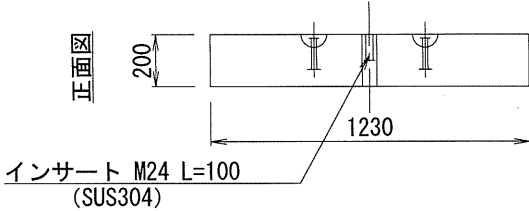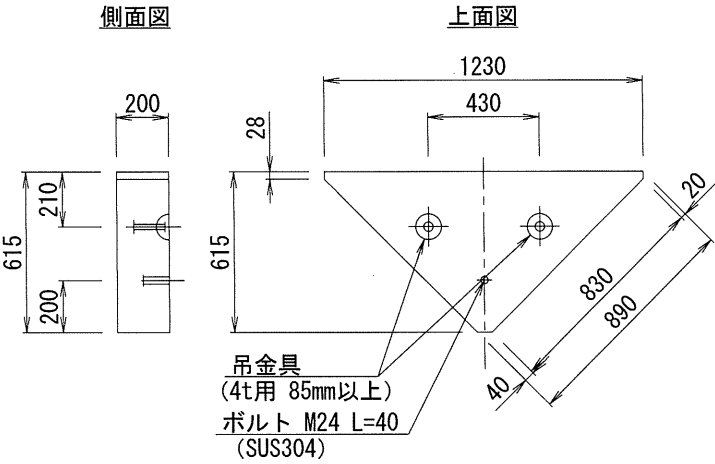



数量表		
	種類	個数
吊金具	4 t 用 85mm以上	2
インサートナット	M24 L=100 (SUS304)	1

呼び名 BL1013
(0.101 m² 61kg)

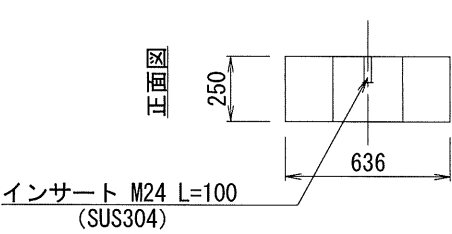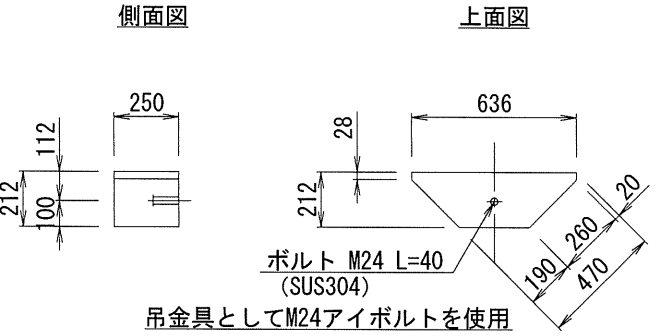



数量表		
	種類	個数
インサートナット	M24 L=100 (SUS304)	1

呼び名 BL2432
(0.243 m² 117kg)

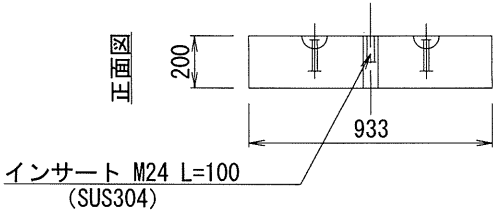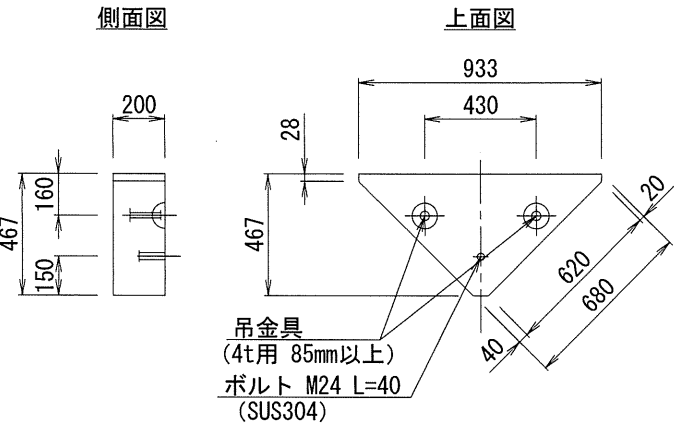



数量表		
	種類	個数
吊金具	4 t 用 85mm以上	2
インサートナット	M24 L=100 (SUS304)	1

呼び名 BL2433
(0.243 m² 146kg)

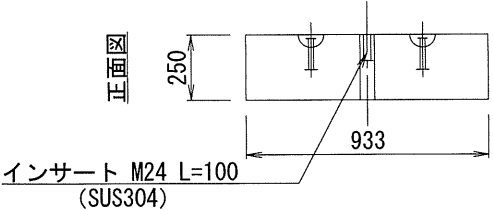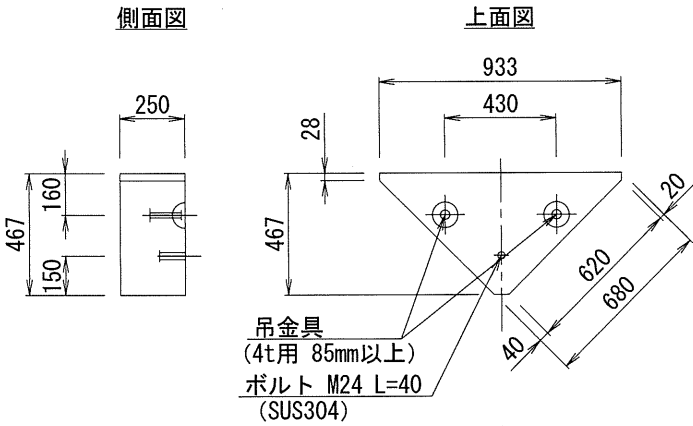

数量表		
	種類	個数
吊金具	4 t 用 85mm以上	2
インサートナット	M24 L=100 (SUS304)	1

継手金具詳細図 S=1/5

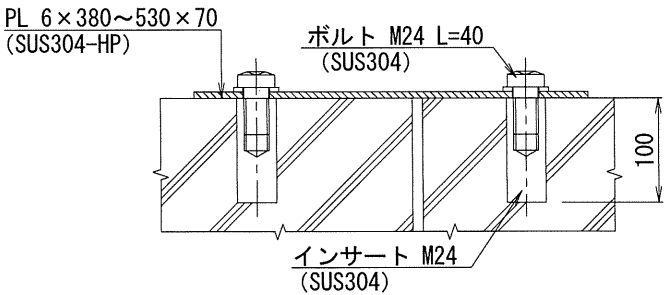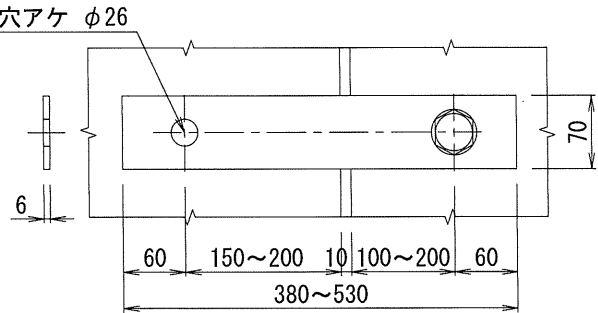


名称	ザ・ウォールⅡ（耐震型）控えブロック 標準定規図（1）				
規格	HBL1-ALLL				
日付	2022. 01. 10		区分	定規図	
図番	No. 013		縮尺	1:20	
承認	YKT	検図	GTO	設計	TES
				製図	SKA
横江コンクリート 株式会社					

ザ・ウォールⅡ（耐震型）控えブロック 構造図（2）

（コーナー部への使用条件は（4）に記す）

呼び名 BL1011T
（0.101 m² 37kg）

側面図 上面図

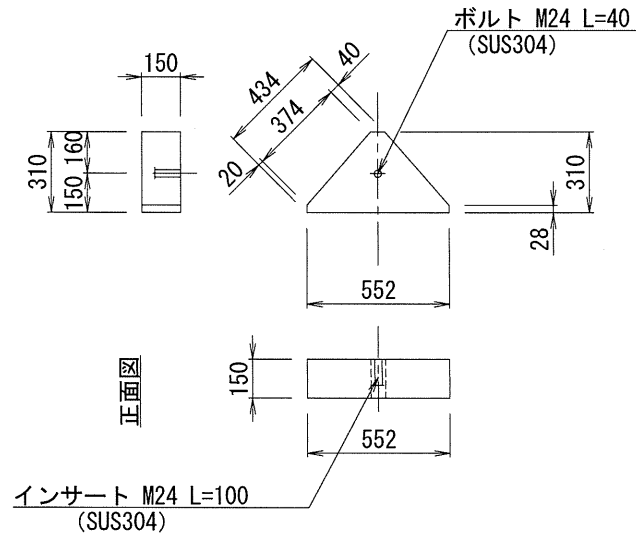


数量表

	種類	個数
インサートナット	M24 L=100 (SUS304)	1

呼び名 BL-2431T
（0.243 m² 88kg）

断面図 上面図

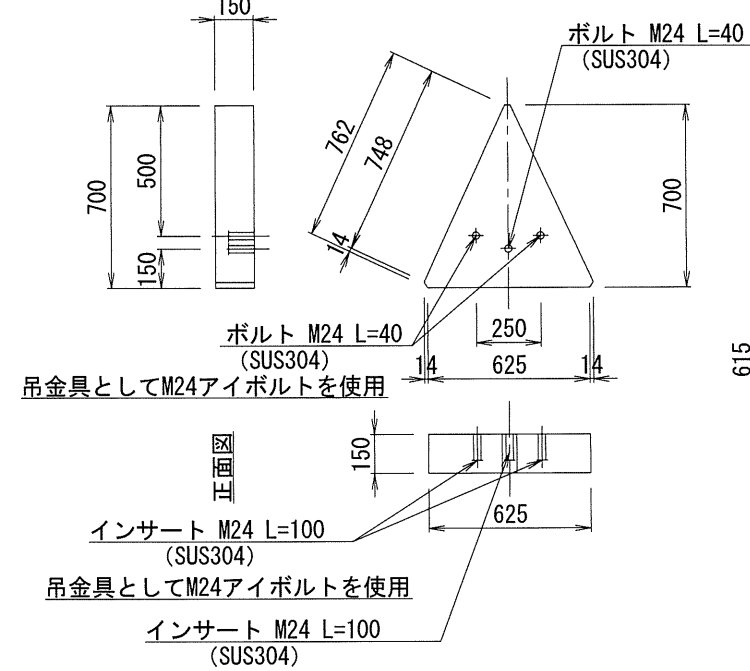

数量表


	種類	個数
吊金具	M24 L=100 (SUS304)	2
インサートナット	M24 L=100 (SUS304)	1

ザ・ウォールⅡ（耐震型） 控えブロック 標準定規図（2）

（適用条件は、設計条件-擁壁タイプ組合せ表による）

呼び名 BL4123
（0.412 m² 248kg）

側面図 上面図

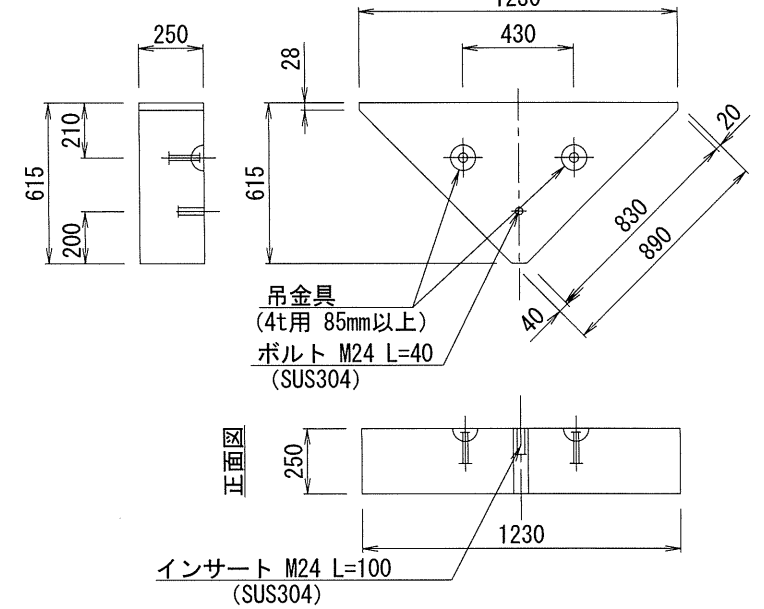


数量表

	種類	個数
吊金具	4 t 用 85mm以上	2
インサートナット	M24 L=100 (SUS304)	1

呼び名 BL5602
（0.560 m² 269kg）

側面図 上面図

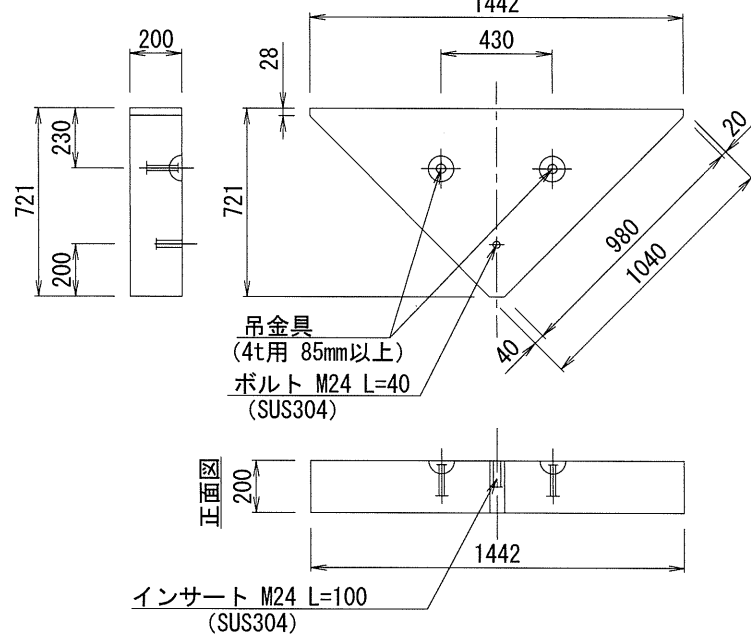


数量表

	種類	個数
吊金具	4 t 用 85mm以上	2
インサートナット	M24 L=100 (SUS304)	1

呼び名 BL5603
（0.560 m² 336kg）

側面図 上面図

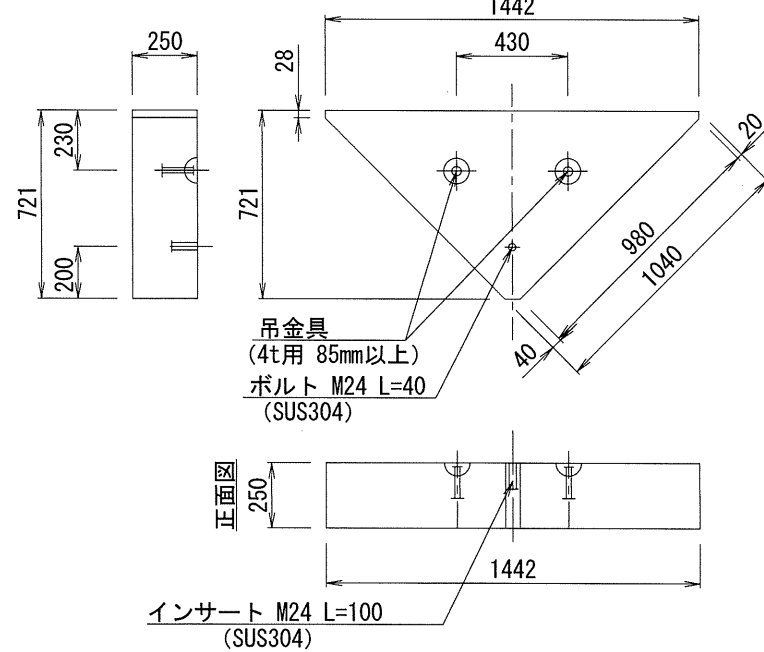


数量表

	種類	個数
吊金具	4 t 用 85mm以上	2
インサートナット	M24 L=100 (SUS304)	1

呼び名 BL6253
（0.625 m² 375kg）

側面図 上面図

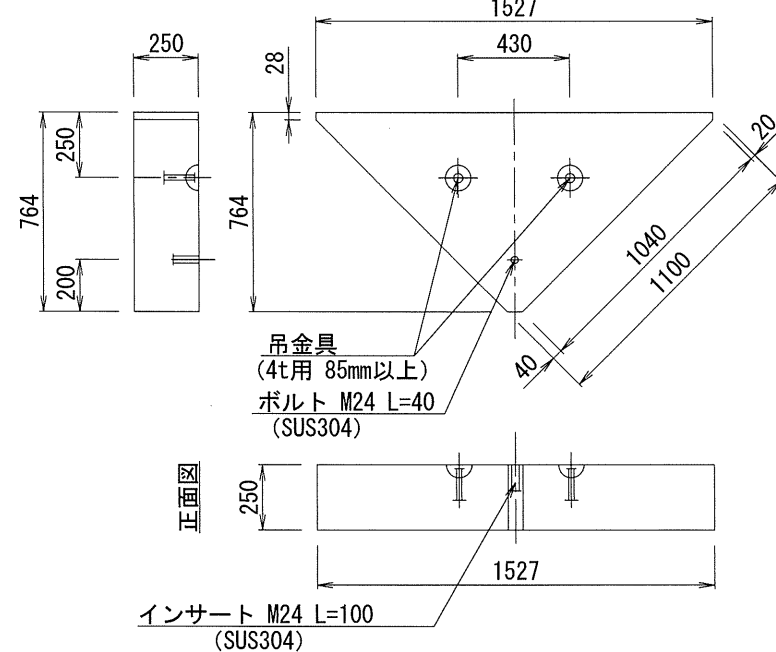


数量表

	種類	個数
吊金具	4 t 用 85mm以上	2
インサートナット	M24 L=100 (SUS304)	1

呼び名 BL9093
（0.909 m² 546kg）

側面図 上面図

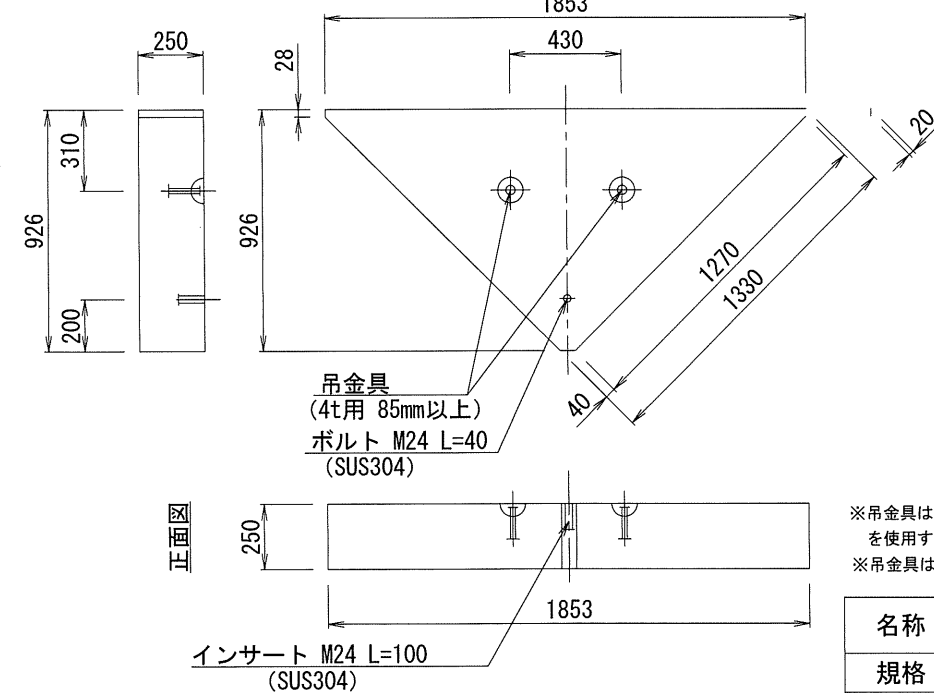

数量表

	種類	個数
吊金具	4 t 用 85mm以上	2
インサートナット	M24 L=100 (SUS304)	1


※吊金具は、DEHAアンカー又はD-リフトアンカーを推奨、これ以外を使用する場合は、同等以上の性能である事を確認の上使用する
※吊金具は、鉄筋かぶりを確保した上で上位の規格を使用してもよい

名称	ザ・ウォールⅡ（耐震型） 控えブロック 標準定規図（2）						
規格	HBL2-ALLL						
日付	2022. 01. 10		区分	定規図			
図番	No. 014		縮尺	1:20			
承認	YKT	検図	GTO	設計	TES	製図	SKA
横江コンクリート 株式会社							

ザ・ウォールⅡ（耐震型）控えブロック 構造図（3）
（コーナー部への使用条件は（4）に記す）

ザ・ウォールⅡ（耐震型）
控えブロック 標準定規図（3）
（適用条件は、設計条件-擁壁タイプ組合せ表による）


呼び名 BL-1012T
(0.101 m² 49kg)

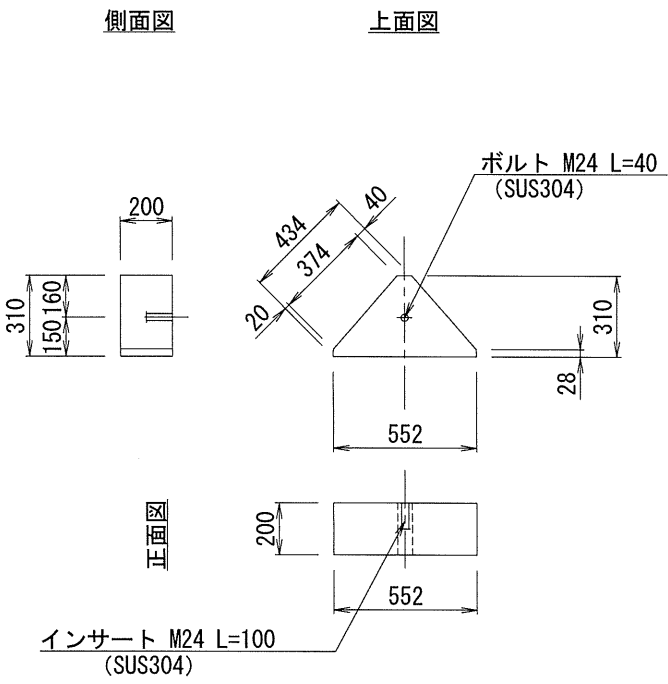

数量表

	種類	個数
インサートナット	M24 L=100 (SUS304)	1


呼び名 BL-2432T
(0.243 m² 117kg)

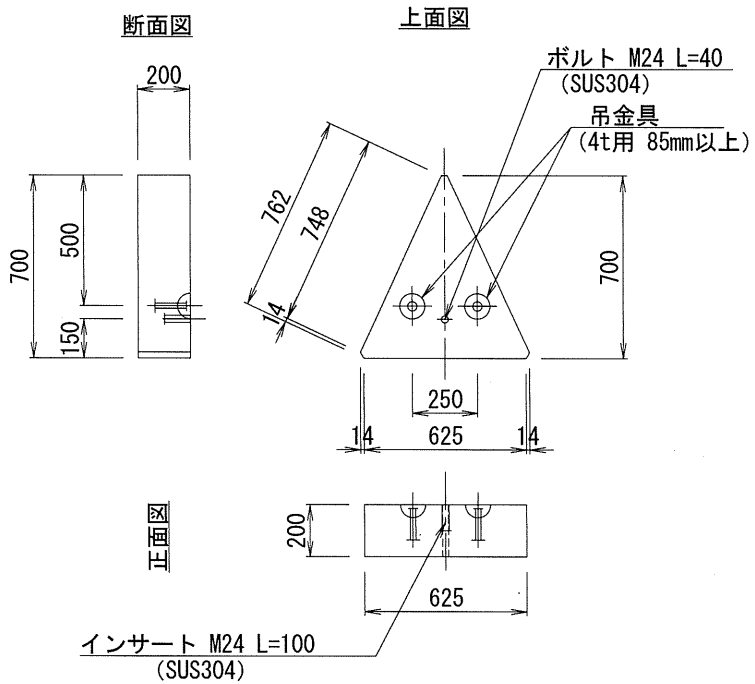

数量表

	種類	個数
吊金具	4 t 用 85mm以上	2
インサートナット	M24 L=100 (SUS304)	1


呼び名 BL-4122T
(0.412 m² 198kg)

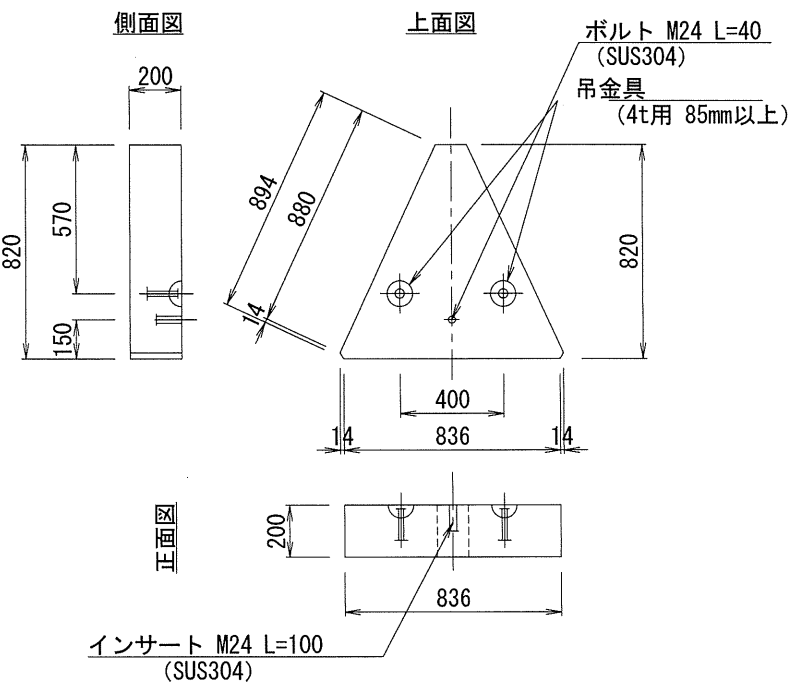

数量表

	種類	個数
吊金具	4 t 用 85mm以上	2
インサートナット	M24 L=100 (SUS304)	1


呼び名 BL1013T
(0.101 m² 61kg)

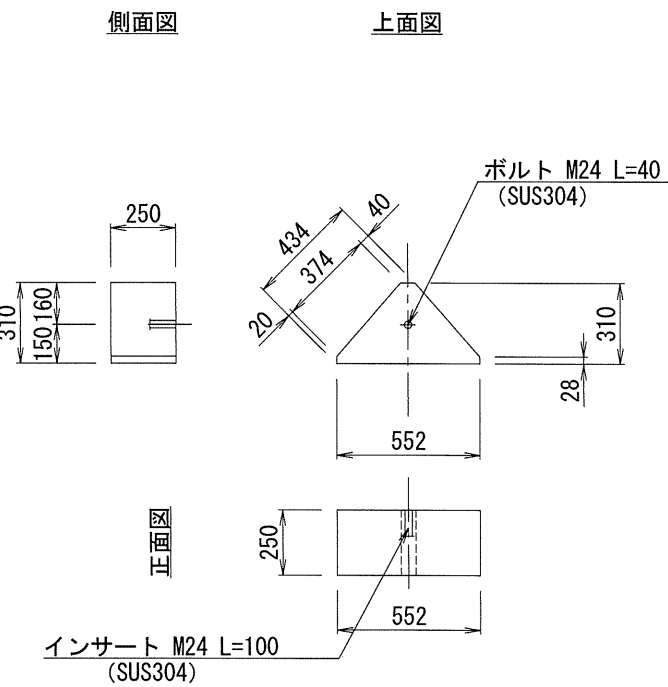

数量表

	種類	個数
インサートナット	M24 L=100 (SUS304)	1


呼び名 BL2433T
(0.243 m² 146kg)

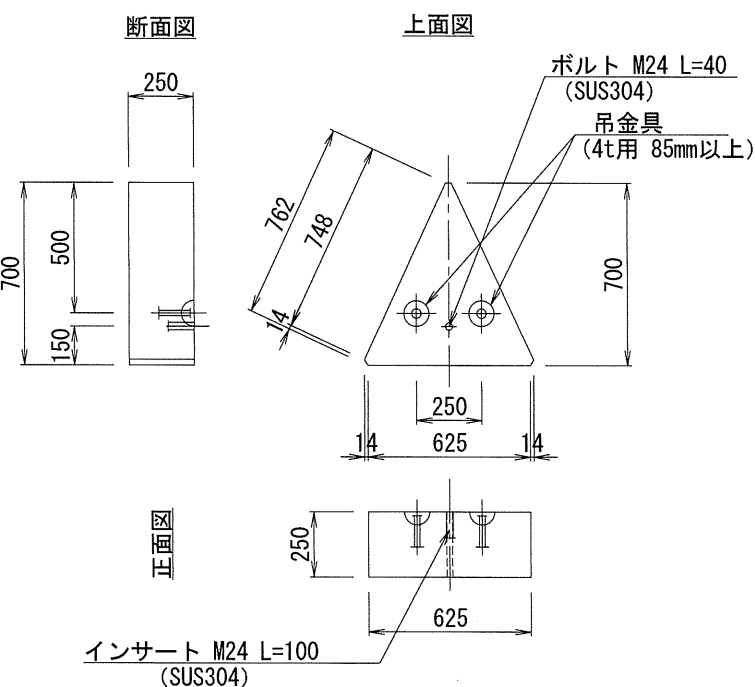

数量表

	種類	個数
吊金具	4 t 用 85mm以上	2
インサートナット	M24 L=100 (SUS304)	1

呼び名 BL4123T
(0.412 m² 248kg)

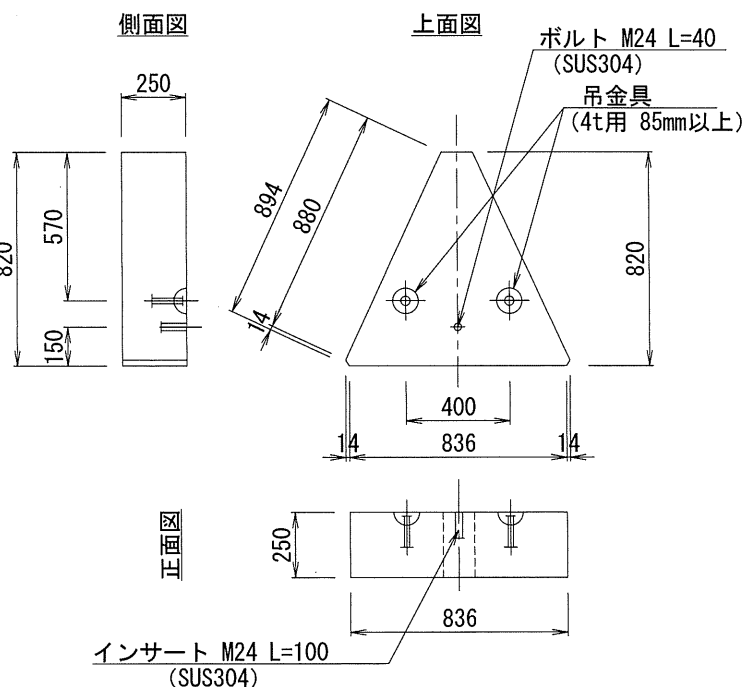

数量表

	種類	個数
吊金具	4 t 用 85mm以上	2
インサートナット	M24 L=100 (SUS304)	1

※吊金具は、DEHAアンカー又はD-リフトアンカーを推奨、これ以外を使用する場合は、同等以上の性能である事を確認の上使用する
※吊金具は、鉄筋かぶりを確保した上で上位の規格を使用してもよい

名称	ザ・ウォールⅡ（耐震型） 控えブロック 標準定規図（3）			
規格	HBL3-ALLL			
日付	2022.01.10	区分	定規図	
図番	No. 015	縮尺	1:20	
承認	YKT	検図	GTO	設計
			TES	製図
				SKA
横江コンクリート 株式会社				

