





断面図

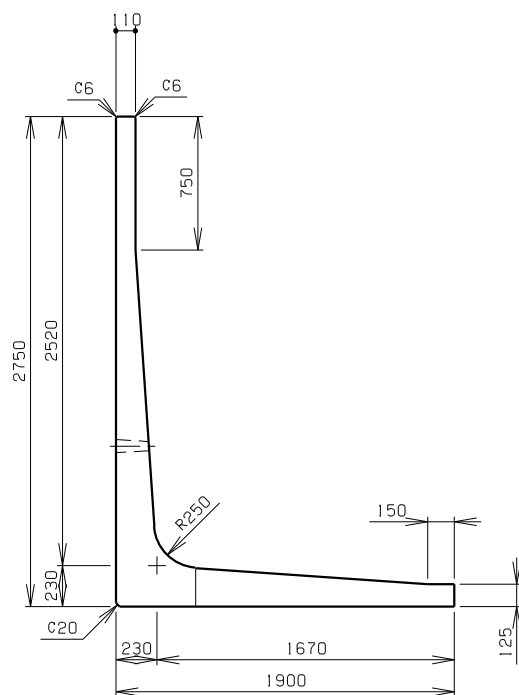

底板図

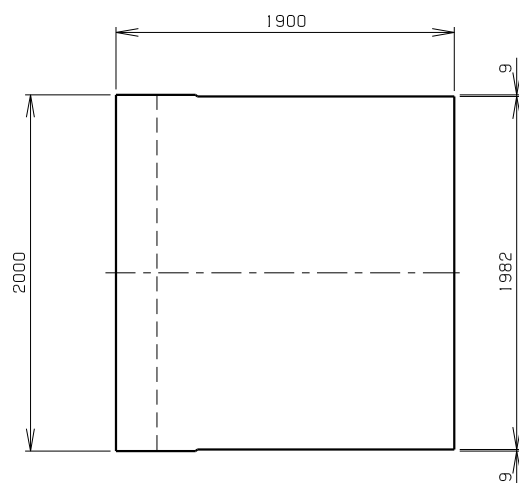

側面図

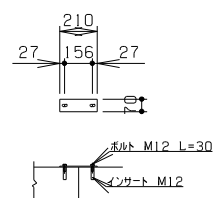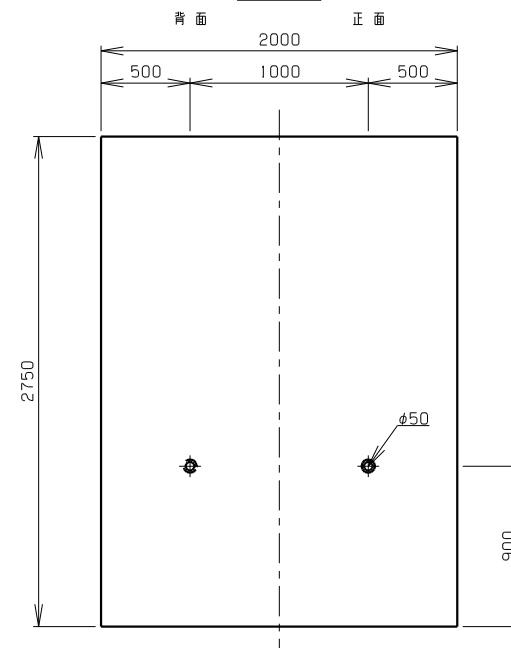

継手金具

寸法許容範囲

単位 mm

高さ	長さ	底版幅	厚み
+10, -5	+10, -5	+10, -5	+5, -2

参考重量 3452 Kg

名称

シンプルウォール H=2750 B=1900 (10KN/㎡)

縮尺

1:30

日付

平成 23 年 10 月 1 日

横江コンクリート株式会社